


# UMSETZUNGSKONZEPT

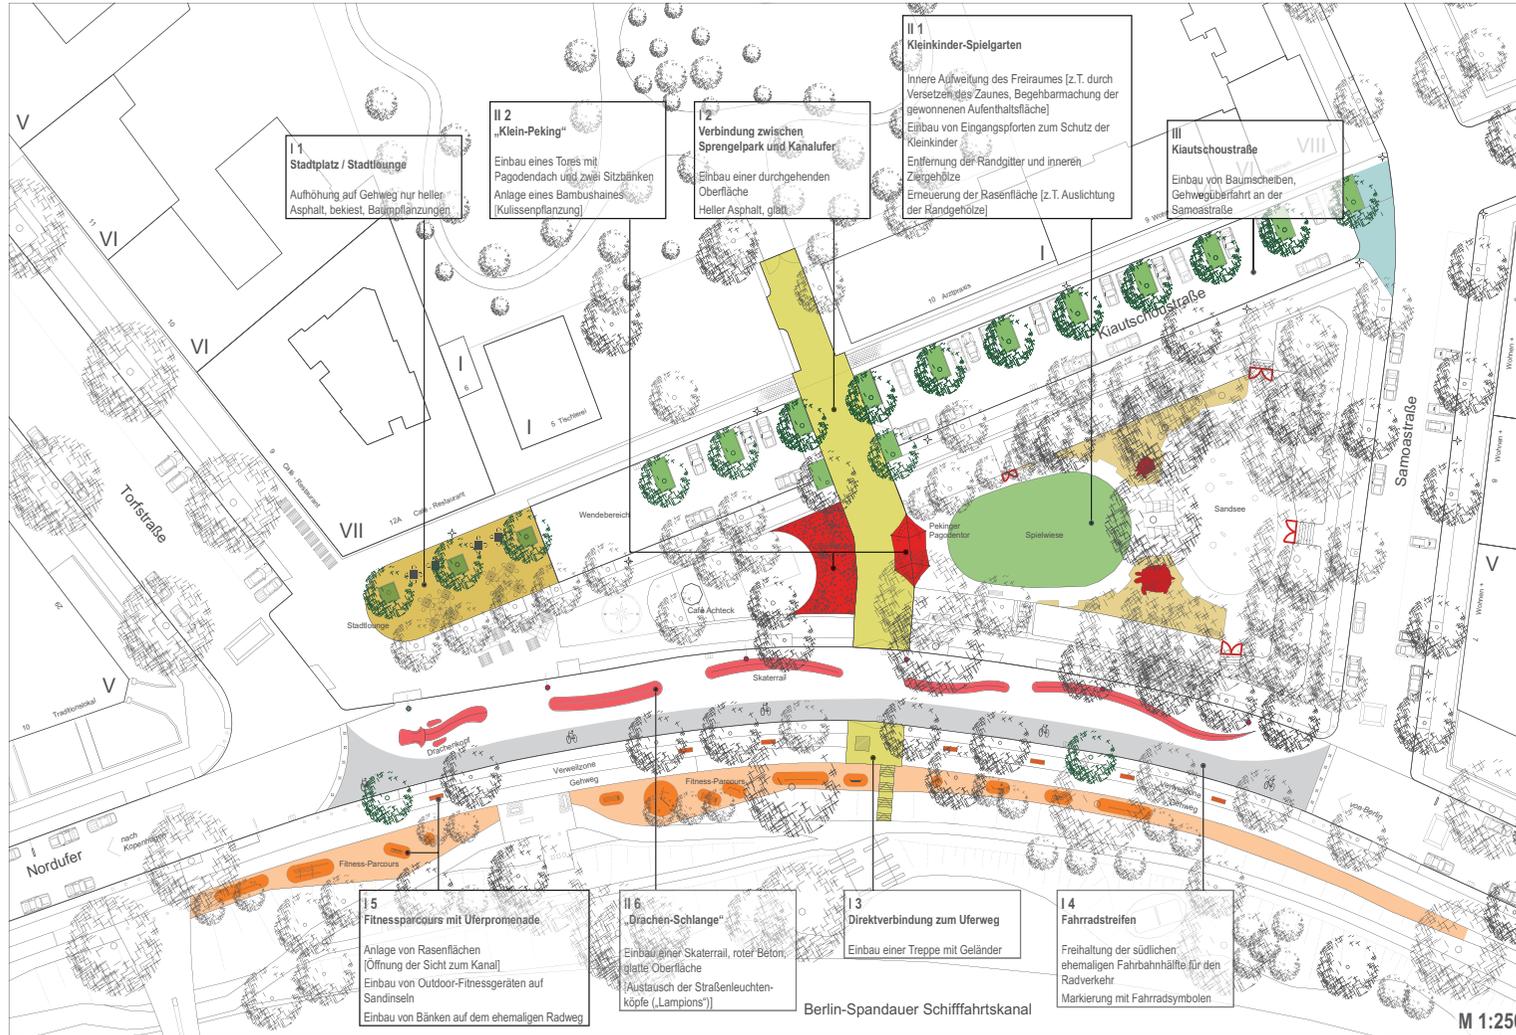

Verbindung Sprengelpark - Kanalufer ↑  
 ↓ Straße Nordufer - Spiel- und Sportpromenade



Kiautschoustraße - Stadtplatz / Stadtlounge ↑  
 ↓ Spielgarten im Platzdreieck



## PEKINGER PLATZ - BERLIN MITTE - OT WEDDING - QM GEBIET SPARRPLATZ